


Условные обозначения

деревня Черемушка

	Скважина
	Водонапорная башня
	Участок водопроводной сети
	Водопроводный колодец
	Водопроводный колодец, Пожарный гидрант
	Колонка

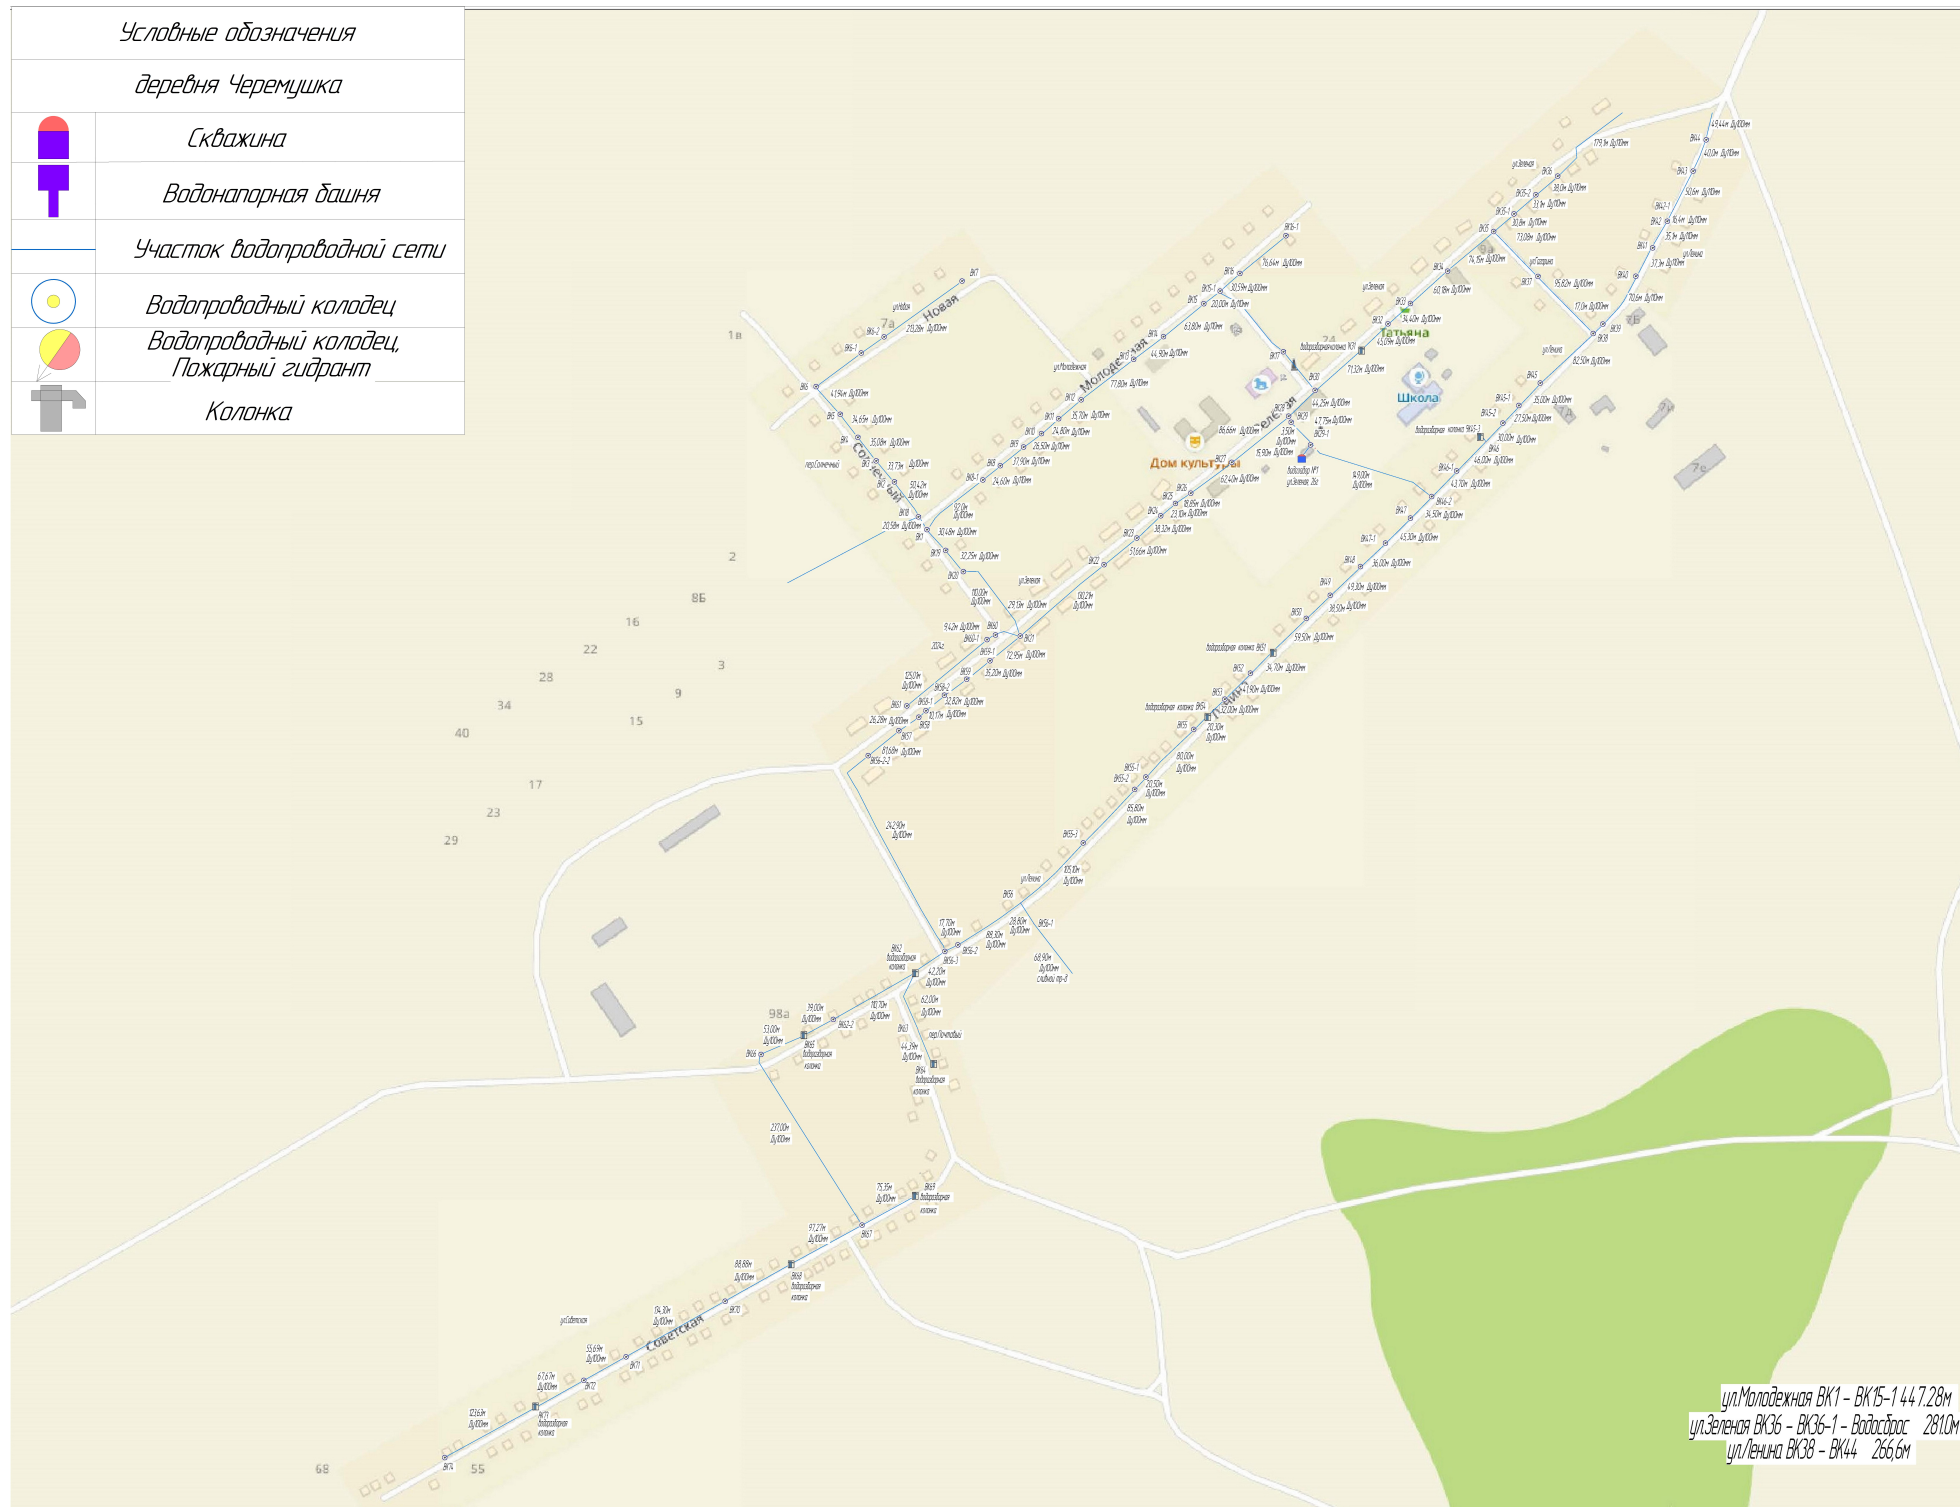

ул. Молодежная ВК1 - ВК15-1 447.28м
ул. Зеленая ВК36 - ВК36-1 - Водострой 2810м
ул. Ленина ВК38 - ВК44 266,6м